


**Légende :**

- Limite de division de propriété
- Limite de propriété ayant déjà fait l'objet d'un bornage
- Projet d'alignement
- Adaptation du parcellaire cadastral  
(Limite non reconnue contradictoirement)
- Clôture légère
- ▨ Mur plein
- ▨ Talus / Fossé
- ⊙ Borne O.G.E
- Borne existante
- Bâtiment

Système de coordonnées RGF93 - Projection CC44

Point	X	Y
100	1530107.73	3214542.82
102	1530157.56	3214509.45
103	1530163.81	3214503.46
116	1530136.82	3214597.06
131	1529989.13	3214467.48
135	1530102.04	3214612.40
136	1530048.32	3214435.90
137	1530072.06	3214479.27
139	1530098.12	3214525.69
140	1529995.25	3214465.00
143	1530016.66	3214567.40
146	1530028.84	3214560.69
147	1530043.89	3214589.98
148	1530078.93	3214575.83
149	1530089.43	3214569.31
150	1530086.23	3214571.29
151	1530073.63	3214539.73
165	1529983.47	3214501.33
174	1529997.92	3214479.20
1000	1530108.48	3214609.72
1001	1530047.03	3214433.55
2002	1530129.46	3214383.58

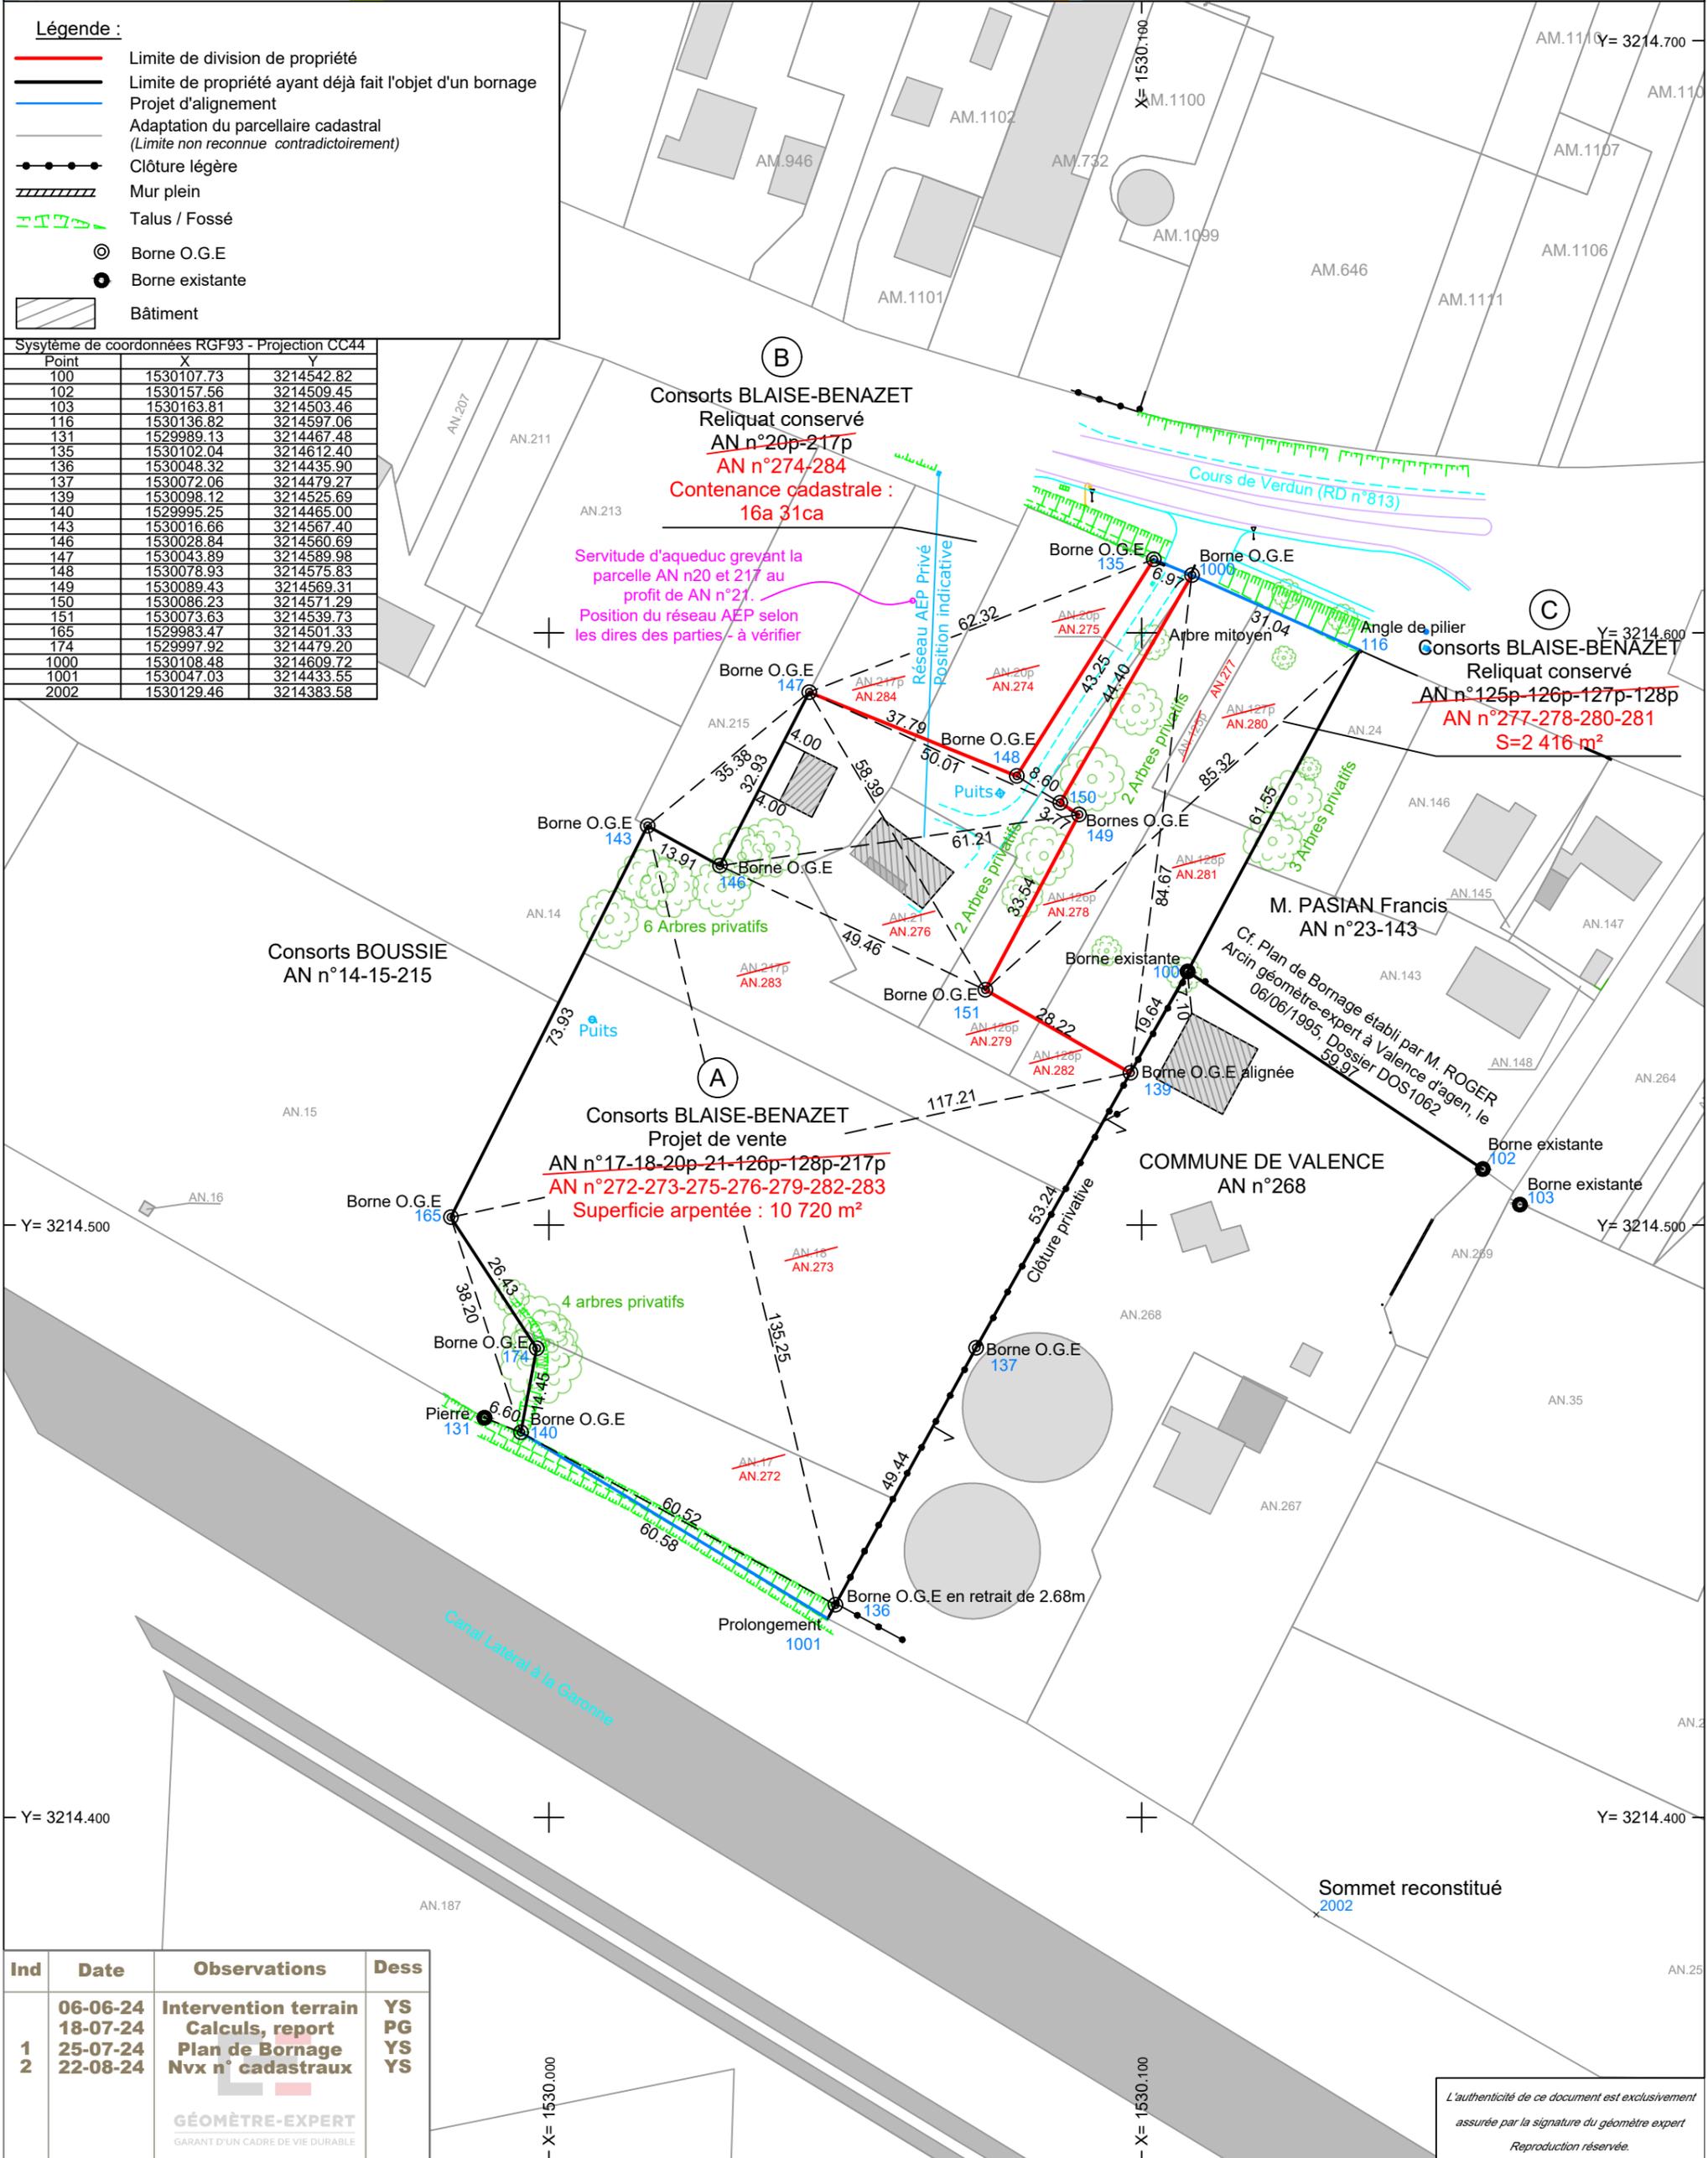

Ind	Date	Observations	Dess
1	06-06-24	Intervention terrain	YS
1	18-07-24	Calculs, report	PG
2	25-07-24	Plan de Bornage	YS
2	22-08-24	Nvx n° cadastraux	YS

**GÉOMÈTRE-EXPERT**  
GARANT D'UN CADRE DE VIE DURABLE

L'authenticité de ce document est exclusivement assurée par la signature du géomètre expert  
Reproduction réservée.