



**MINISTÈRE
DE LA CULTURE**

*Liberté
Égalité
Fraternité*

**DIRECTION REGIONALE DES AFFAIRES CULTURELLES
OCCITANIE**

**Unité départementale de l'Architecture et du Patrimoine
du Tarn-et-Garonne**

Dossier suivi par : COULON Sandrine

Objet : Dossier papier Hors AU - AUTORISATION PREALABLE D'ENSEIGNE

Numéro : AP08218624DR010 U8201

Adresse du projet :36 Place Jean-Baptiste Chaumeil 82400
VALENCE

Déposé en mairie le : 20/11/2024

Reçu au service le : 25/11/2024

Nature des travaux: 15023 Enseignes

Demandeur :

SAS LOUDA représenté(e) par Monsieur
LOUDA Nicolas

15 Rue Gustave Eiffel
82400 Valence d'Agen

L'immeuble concerné par ce projet est situé en abords du ou des monuments historiques listé(s) en annexe. Les articles L.581-8 et L.581-18 du code de l'environnement et les articles L.621-30, L.621-32 et L.632-2 du code du patrimoine sont applicables.

Après examen de ce projet, l'Architecte des Bâtiments de France donne son accord.

Fait à Montauban

Signé électroniquement
par Philippe GISCLARD
Le 13/12/2024 à 16:48

**L'Architecte des Bâtiments de France
Monsieur Philippe GISCLARD**

Cet avis ne constitue pas une décision définitive sur le dossier. Cette décision sera prise par l'autorité compétente chargée de délivrer les autorisations de travaux. Par conséquent, le demandeur ne peut pas débiter les travaux à la réception de cet avis.

En cas de désaccord avec l'Architecte des Bâtiments de France, l'autorité compétente peut saisir, dans un délai de sept jours à compter de la réception du présent acte, le préfet de région (Direction régionale des Affaires culturelles (DRAC) Occitanie - Hôtel de Grave - 5 rue Salle-l'Évêque - CS 49020 - 34967 Montpellier Cedex 2) par lettre recommandée avec accusé de réception.

AR Prefecture

082-248200016-20250114-25AURB2_1_5_001-AR

Reçu le 22/01/2025

Publié le 22/01/2025

ANNEXE :

~~PDA des deux lavoirs et du monument aux~~ morts situé à 82186|Valence.

Demande d'autorisation préalable

Liberté • Égalité • Fraternité
RÉPUBLIQUE FRANÇAISEMinistère chargé
de l'environnementde nouvelle installation ☐
de remplacement ☒
de modification ☐

cerfa

REÇU À LA COMMUNAUTÉ
DE COMMUNES DES DEUX RIVES

22 NOV. 2024

82400 VALENCE D'AGEN

d'un dispositif ou d'un matériel supportant de la publicité,
une préenseigne ou une enseigneLivres V - Titre VIII - Chapitre 1^{er} - art. L. 581-9 et L. 581-44, R. 581-9 à R. 581-21 du code de l'Environnement

Cadre réservé à l'administration

Date de réception

Dossier transmis à

Numéro d'autorisation

20/11/24

le 21/11/24

AP - 082 - 186 - 24 - 21010

ABF ☒ préfet de région ☐

Compléter la partie concernant le dispositif visé par la demande d'autorisation

Un imprimé ne peut concerner qu'un seul type de dispositif.

Lorsque plusieurs dispositifs du même type sont installés sur le même terrain, un seul imprimé peut être renseigné.

Lorsque plus de 3 enseignes sont installées pour une même activité, un second imprimé doit être renseigné.

1. Identité du déclarant projetant d'exploiter le dispositif

Vous êtes un particulier :

Madame ☐Monsieur ☐

Nom

Prénom

Vous êtes une personne morale :

Dénomination

Raison sociale :

N° SIRET

Forme juridique

Représentant de la personne morale Madame ☐Monsieur ☒

Nom

Prénom

2. Coordonnées du déclarant

Adresse : Numéro

Extension

Lieu-dit ou boîte postale

Voie

Code postal

Localité

N° de téléphone

N° de télécopie

Adresse électronique

3. Localisation d'installation du ou des dispositifs

Département

Commune

Adresse

4. Enseignes

Situation de l'activité

RDC ☒

Etage(s) n°

4.1. Enseigne n°1

Support de l'enseigne projetée :

Sur toiture ☐Scellée au sol ou installée directement sur le sol (supérieures à 1 m²) ☐

Sur façade

parallèle à la façade ☒perpendiculaire à la façade ☐Sur clôture ☐Sur auvent ou marquise ☐Sur garde-corps ☐Enseigne à faisceau de rayonnement laser ☐

Puissance de la source

Type d'enseigne

Lettres individuelles ☒Bandeau support ☐Enseigne double-face ☐

Autre (précisez) :

AR Prefecture

082-248200016-20250114-25AURB2_1_5_001-AR

Reçu le 22/01/2025

Publié le 22/01/2025

Enseigne lumineuse

Oui ☐

Non ☒

Projection ou transparence ☐

Lettre découpées ☐

Clignotante (pharmacie et services d'urgence) ☐

Numérique ☐

Autre ☐

Précisez :

Luminance maximale : de jour cd/m²

de nuit cd/m²

Efficacité lumineuse lm/W

Extinction prévue : (horaires indicatif)

Caractéristiques et dimensions

Couleur :

fond

RAL 6005

lettres

BLANC

Largeur

3.74 m

Hauteur

0.65 m

Epaisseur

3 cm

Surface

2.43 m²

Saillie par rapport au bâtiment (à faire figurer sur le plan de masse coté - pièce AP2)

Hauteur libre au dessus du niveau du sol , mètres

Largeur de la rue , cm

Saillie sur la façade , mètres

Largeur du trottoir , cm

4.2. Enseigne n°2

Support de l'enseigne projetée :

Sur toiture ☐

Scellée au sol ou installée directement sur le sol (supérieures à 1 m²) ☐

Sur façade

parallèle à la façade ☒

perpendiculaire à la façade ☐

Sur clôture ☐

Sur auvent ou marquise ☐

Sur garde-corps ☐

Enseigne à faisceau de rayonnement laser ☐

Puissance de la source

Type d'enseigne

Lettres individuelles ☒

Bandeau support ☐

Enseigne double-face ☐

Précisez :

Enseigne lumineuse

Oui ☐

Non ☐

Projection ou transparence ☐

Lettre découpées ☐

Clignotante (pharmacie et services d'urgence) ☐

Numérique ☐

Autre ☐

Précisez :

Luminance maximale : de jour cd/m²

de nuit cd/m²

Efficacité lumineuse lm/W

Extinction prévue : (horaires indicatif)

Caractéristiques et dimensions

Couleur :

fond

RAL 6005

lettres

BLANC

Largeur

3.23 m

Hauteur

0.42 m

Epaisseur

3 cm

Surface

1.35 m²

Saillie par rapport au bâtiment (à faire figurer sur le plan de masse coté - pièce AP2)

Hauteur libre au dessus du niveau du sol , mètres

Saillie sur la façade , cm

Largeur de la rue , mètres

Largeur du trottoir , cm

4.3. Enseigne n°3

Support de l'enseigne projetée :

Sur toiture ☐

Scellée au sol ou installée directement sur le sol (supérieures à 1 m²) ☐

Sur façade :

parallèle à la façade ☒

perpendiculaire à la façade ☐

Sur clôture ☐

Sur auvent ou marquise ☐

Sur garde-corps ☐

Enseigne à faisceau de rayonnement laser ☐

Puissance de la source

Type d'enseigne

Lettres individuelles ☒

Bandeau support ☐

Enseigne double-face ☐

Précisez :

Enseigne lumineuse

Oui ☐

Non ☐

Projection ou transparence ☐

Lettre découpées ☐

Clignotante (pharmacie et services d'urgence) ☐

Numérique ☐

Autre ☐

Précisez :

Luminance maximale : de jour cd/m²

de nuit cd/m²

AR Prefecture

082-248200016-20250114-25AURB2_1_5_001-AR

Reçu le 22/01/2025

Publié le 22/01/2025

Efficacité lumineuse

lm/W

Extinction prévue : (horaires indicatif)

Caractéristiques et dimensions

Couleur : fond RAL 6005 lettres BLANC
Largeur 4,34m Hauteur 0,51m Epaisseur 3cm Surface 7,21m²

Saillie par rapport au bâtiment (à faire figurer sur le plan de masse côté - pièce AP2)

Hauteur libre au dessus du niveau du sol , mètres Saillie sur la façade , cm
Largeur de la rue , mètres Largeur du trottoir , cm

4.4. Autres enseignes existantes pour le même établissement

Enseigne sur toiture :	Nombre	<u> </u>	Surface cumulée	<u> </u> , <u> </u> m ²
Enseigne sur façade :	Nombre	<u> </u>	Surface cumulée	<u> </u> , <u> </u> m ²
Enseigne scellées au sol ou installées directement sur le sol (supérieures à 1m ²)	Nombre	<u> </u>		

4.5. Surface cumulée des enseignes installées et des enseignes existantes (pour le même établissement)

Surface cumulée des enseignes sur toiture de l'établissement	<u> </u> , <u> </u> m ²	Surface cumulée des enseignes sur façade de l'établissement	<u>5,99</u> m ²	Surface de la façade commerciale	<u>56,00</u> m ²
--	--	---	----------------------------	----------------------------------	-----------------------------

4.6. Cas particulier du lieu où sont localisées les enseignesL'activité est-elle située dans une zone couverte par un RLP : Oui ☐ Non ☒

Zonage du règlement local de publicité

S'agit-il d'enseigne(s) temporaire(s) ? Oui ☐ Non ☒

Durée d'installation

Enseigne(s) apposée(s) sur un immeuble classé ou dans le champ de visibilité de cet immeuble, sur un immeuble inscrit à l'inventaire supplémentaire. (R. 581-16 II 1° du CE) Oui ☐ Non ☒

Précisez

Enseigne(s) apposée(s) sur un monument naturel, dans un site classé, un cœur de parc national, une réserve naturelle ou sur un arbre. (R. 581-16 II 2° du CE) Oui ☐ Non ☒

Précisez

Enseigne(s) apposée(s) dans un secteur sauvegardé (R. 581-16 II 3° du CE) Oui ☐ Non ☒

Précisez

Enseigne(s) apposée(s) dans une zone de protection du patrimoine architectural, urbain ou paysager, (ZPPAUP) ou une aire de mise en valeur de l'architecture et du patrimoine (AMVAP) (R. 581-16 II 4° du CE) Oui ☐ Non ☒

Précisez

Enseigne(s) apposée(s) dans une zone de protection délimitée autour d'un site classé, dans un parc naturel régional, dans un site inscrit à l'inventaire ou sa zone de protection, dans l'aire d'adhésion d'un parc national, dans une zone Natura 2000 (zone spéciale de conservation ou une zone de protection spéciale) (L. 581-8 du CE) Oui ☐ Non ☒

Précisez

5. Dispositif lumineux (à l'exclusion des concessions de mobilier urbain, des dispositifs de micro-affichage, et des dispositifs supportant des affiches éclairées par projection ou par transparence)**5.1. Localisation du dispositif ou du matériel**Propriété privée ☐Domaine public ☐

Superficie du terrain (hors domaine public)

 , m²

Référence cadastrale (indicative)

Propriété privée :

Longueur du côté de l'unité foncière bordant la voie publique

 , mètres**Domaine public :**

Longueur du côté l'unité foncière bordant l'emplacement prévu

 , mètres

AR Prefecture

082-248200016-20250114-25AURB2_1_5_001-AR
Reçu le 22/01/2025
Publié le 22/01/2025

Distance de l'installation projetée par rapport (uniquement dispositifs scellés au sol ou installés directement sur le sol)

Aux limites séparatives de
propriété (hors domaine public)

— , — mètres

aux baies des immeubles situées
sur des fonds voisins

— , — mètres

Si la commune d'installation est dotée d'un Règlement local de publicité :

Zonage du règlement local de publicité (indicatif)

Si l'installation a lieu hors agglomération :

Emprise d'aéroport

☐

Emprise de gare
ferroviaire

☐

Périmètre d'un établissement de centre
commercial délimité par le RLP

☐

5.2. Nature du dispositif ou du matériel

Dispositifs muraux

Sur mur :

Nombre

Format

Sur clôture :

Nombre

Format

Sur palissade :

Nombre

Format

Autre (précisez)

Nombre

Format

Dispositifs scellés au sol ou
installés directement sur le sol

Nombre

Format

Nombre de faces :

Simple-face

☐

Double-face

☐

Dispositifs sur toiture

Nombre

Format

Caractéristiques de la publicité lumineuse

Durée d'installation

(3 ans maximum)

Lettres découpées

☐

Autre (précisez) :

☐

Numérique

☐

A images animées

☐

A images fixes

☐

Vidéo

☐

Luminance maximale :

de jour

cd/m²

de nuit

cd/m²

Luminance moyenne :

de jour

cd/m²

de nuit

cd/m²

Efficacité lumineuse :

lm/W

Consommation électrique (dispositif numérique)

kWh

Extinction prévue : horaires

Consommation électrique (dispositif numérique)

5.3. Autres dispositifs ou matériels existant sur le terrain (si installation sur une propriété privée)

Dispositifs muraux

Sur mur :

Nombre

Format

Sur clôture :

Nombre

Format

Sur palissade :

Nombre

Format

Autre : (précisez)

Nombre

Format

Dispositifs scellés au sol ou
installés directement sur le sol

Nombre

Format

Dispositifs sur toiture

Nombre

Format

6. Installation de publicité lumineuse sur mobilier urbain dans le cadre d'une concession d'affichage (à l'exclusion des dispositifs supportant des affiches éclairées par projection ou par transparence)

N'indiquez ici que le nombre de dispositifs concernés par la concession, précisez sur la pièce DP5 leurs nature, format, localisation, distance par rapport aux baies des immeubles situés sur les fonds voisins.

Abris : Nombre

Colonnes porte-affiches : Nombre

Kiosques : Nombre

Mâts porte-affiche : Nombre

Mobilier d'information : Nombre

7. Dispositifs de petit format intégrés à des devantures commerciales supportant de la publicité lumineuse (à l'exclusion des dispositifs supportant des affiches éclairées par projection ou par transparence)

Surface de la devanture commerciale

____, ____ m²

La surface cumulée des dispositifs déclarés et déjà présents ne peut excéder le dixième de la surface de la devanture commerciale, dans la limite de 2 m²

Nature des dispositifs

Surface	____, ____ m ²	Nombre	_____	Cumul	____, ____ m ²
Surface	____, ____ m ²	Nombre	_____	Cumul	____, ____ m ²
Surface	____, ____ m ²	Nombre	_____	Cumul	____, ____ m ²
Surface cumulée des dispositifs déclarés				____, ____ m ²	

Autres dispositifs de petit-format lumineux et non lumineux déjà installés sur la devanture concernée

Surface	____, ____ m ²	Nombre	_____	Cumul	____, ____ m ²
Surface	____, ____ m ²	Nombre	_____	Cumul	____, ____ m ²
Surface	____, ____ m ²	Nombre	_____	Cumul	____, ____ m ²
Surface cumulée des dispositifs déjà installés				____, ____ m ²	

Caractéristiques de la publicité lumineuse

Durée d'installation	_____ (3 ans maximum)			
Lettres découpées	☐	Autre (précisez)	☐	_____
Numérique	☐	A images animées	☐	A images fixes ☐ Vidéo ☐
Luminance maximale	de jour	_____ cd/m ²	de nuit	_____ cd/m ²
Luminance moyenne	de jour	_____ cd/m ²	de nuit	_____ cd/m ²
Efficacité lumineuse	_____ lm/W			

8. Bâches

8.1. Bâches de chantier

Nature des travaux (précisez)

Durée des travaux

BBC rénovation ☐

Emplacement de l'échafaudage

Surface de la bâche _____, ____ m² Surface de la publicité : _____, ____ m²

Durée d'installation de la bâche _____ (ne peut excéder l'utilisation effective des échafaudages pour les travaux)

8.2. Emplacement de bâches publicitaires

Type de support

Surface de la bâche

_____, ____ m²

Durée d'installation

(3 ans maximum)

9. Dispositif temporaire de dimension exceptionnelle

Type de manifestation annoncée

Date de la manifestation
annoncée

Surface du dispositif

Durée d'installation

AR Prefecture

082-248200016-20250114-25AURB2_1_5_001-AR

Reçu le 22/01/2025

Publié le 22/01/2025

10. Engagement du demandeur ou du mandataire

J'atteste avoir qualité pour effectuer la présente demande d'autorisation préalable.

Je certifie sur l'honneur l'exactitude des renseignements ci-dessus.


Fait à :

Valence S Ayn

Le,

23 01 2024

Signature du demandeur

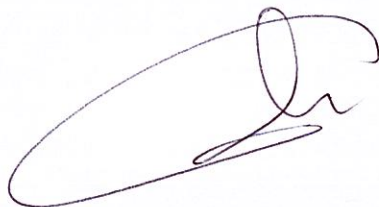

Votre demande d'autorisation doit être établie en 3 exemplaires et doit être adressé :

- à la mairie où est envisagé le dispositif: lorsque la commune est couverte par un règlement local de publicité ou lorsqu'il s'agit d'une demande concernant un emplacement de bâche ou un dispositif de dimension exceptionnelle
- à la préfecture du département où est envisagé le dispositif: lorsque la commune n'est pas couverte par un règlement local de publicité

Si vous êtes un particulier : la loi n° 78-17 du 6 janvier 1978 modifiée relative à l'informatique, aux fichiers et aux libertés s'applique aux données nominatives contenues dans ce formulaire pour les personnes physiques. Elle garantit un droit d'accès et de rectification pour ces données auprès de la mairie ou de la préfecture. Les données recueillies seront transmises au x services compétents pour l'instruction de votre demande.

AR Prefecture

Département : 08
0820016-20250114-25AURB2_1_5_001-AR
TARN-ET-GARONNE
Reçu le 22/01/2025
Publié le 22/01/2025
Commune : VALENCE

DIRECTION GÉNÉRALE DES FINANCES PUBLIQUES

EXTRAIT DU PLAN CADASTRAL

Le plan visualisé sur cet extrait est géré
par le centre des impôts foncier suivant :
PTGC TARN-ET-GARONNE
12 BD Lakanal 82200
82200 MOISSAC
tél. 05 63 04 64 15 - fax
ptgc.820.montauban@dgfip.finances.gouv
.fr

Section : AK
Feuille : 000 AK 01


Échelle d'origine : 1/1000
Échelle d'édition : 1/1000

Date d'édition : 29/07/2024
(fuseau horaire de Paris)

Coordonnées en projection : RGF93CC44
©2022 Direction Générale des Finances
Publiques

Cet extrait de plan vous est délivré par :

cadastre.gouv.fr

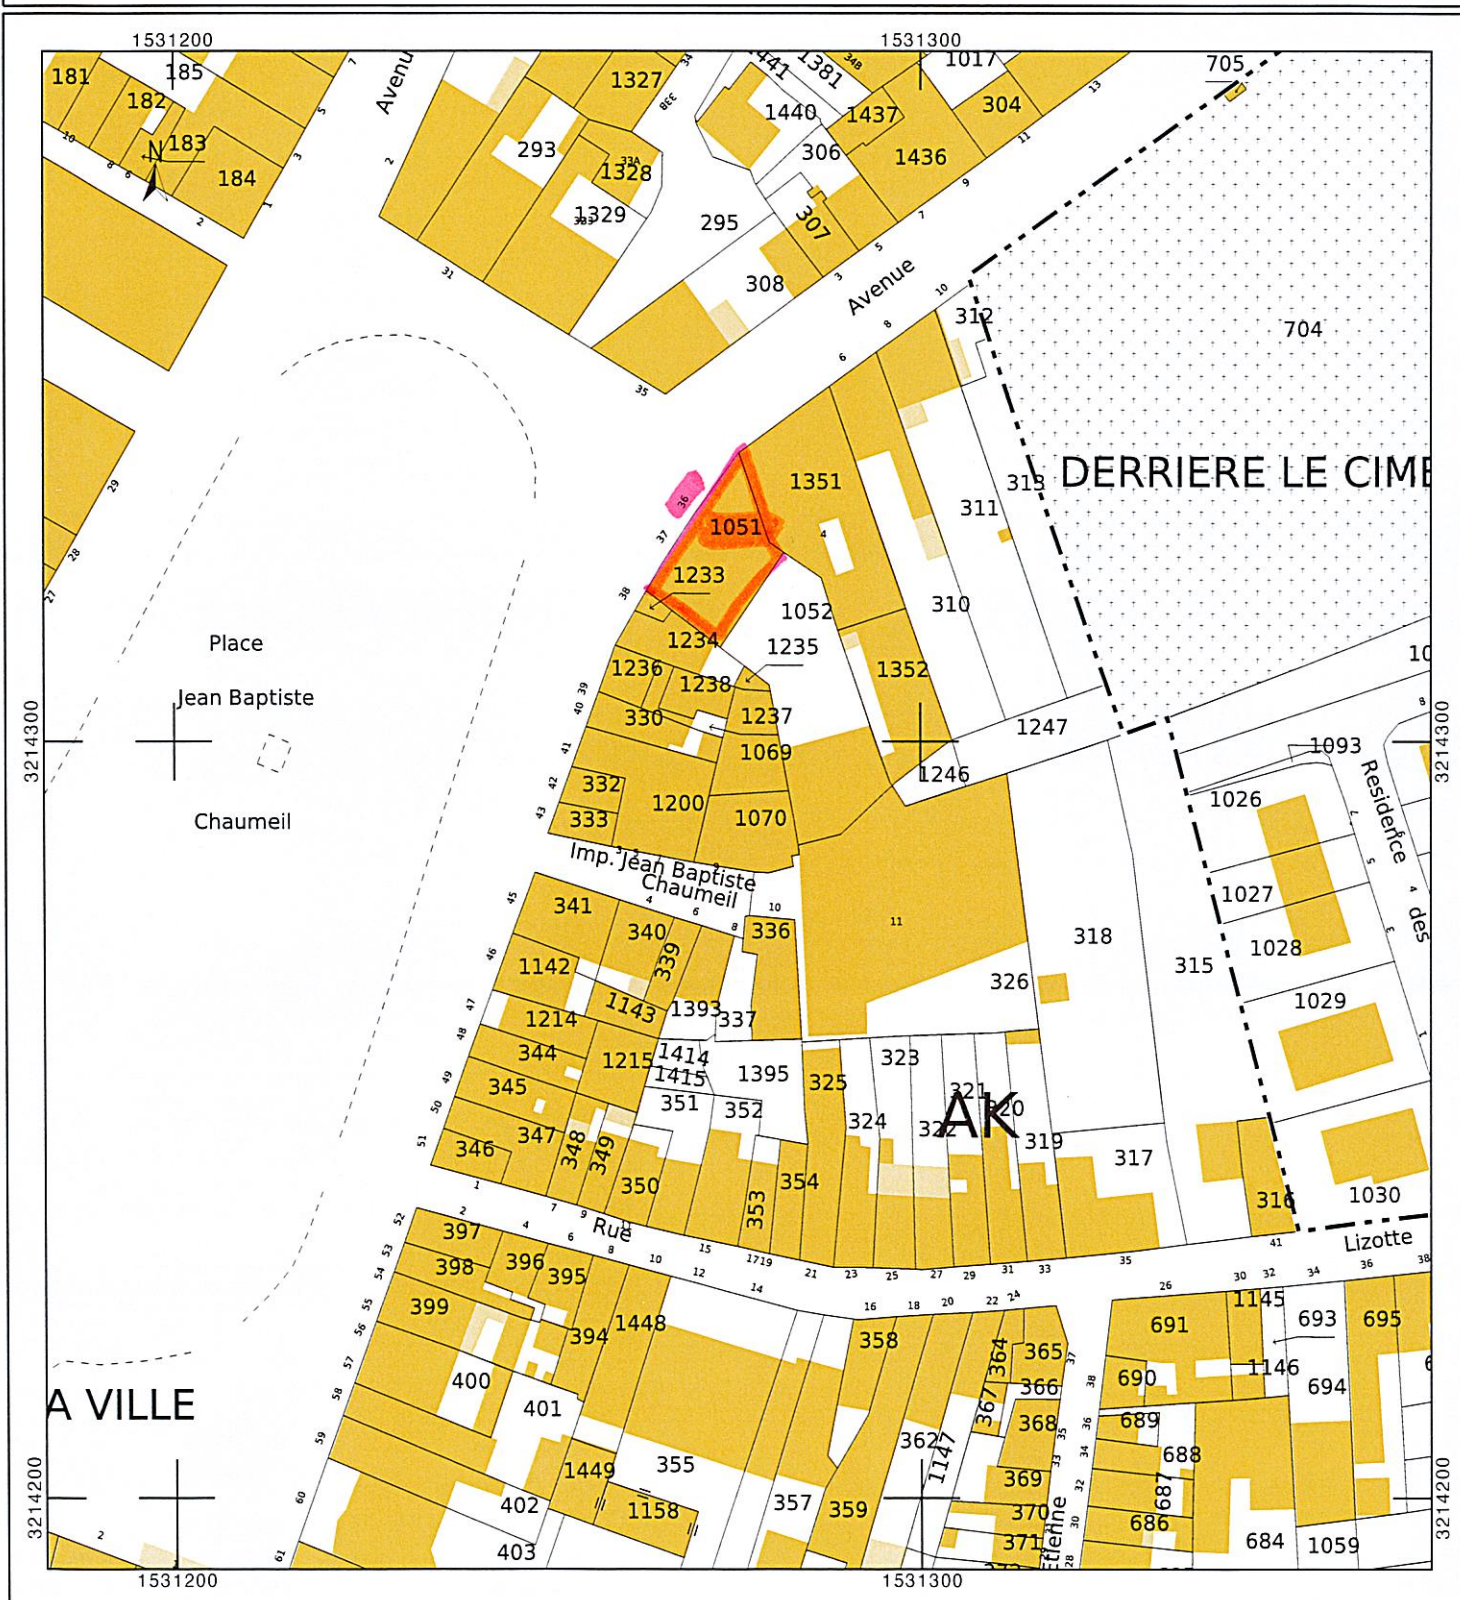

AR Prefecture

082-248200016-20250114-25AURB2_1_5_001-AR

Reçu le 22/01/2025

Publié le 22/01/2025



AR Prefecture

082-248200016-20250114-25AURB2_1_5_001-AR
Reçu le 22/01/2025
Publié le 22/01/2025



Magasin Louda
36 Place Jean-Baptiste Chaumel
82400 Valence d'Agen

PLAN DE MASSE

17,5 M

MAGASIN

PISTE

PASSAGE COUVERT

AR Prefecture

082-248200016-20250114-25AURB2_1_5_001-AR
Reçu le 22/01/2025
Publié le 22/01/2025

Valence d'agen le 04.09.24

Par la présente je soussigné louda didier nu
propriétaire du bâtiment situe 36 place chaumeil a
valence d'Agen et en bordure de la rd 813


Etre favorable au projet présenté ce jour

Aménagement des devantures du commerce situe a
l'adresse ci-dessus.

Ce projet aura une très bonne lisibilité et permettra
de continuer et développer certaines activités exercées
dans ces lieux depuis 1926

Ce projet permettra un nouvel élan et sera profitable
a l'activité économique autour de la place Chaumeil

Fait pour valoir ce que de droit didier louda

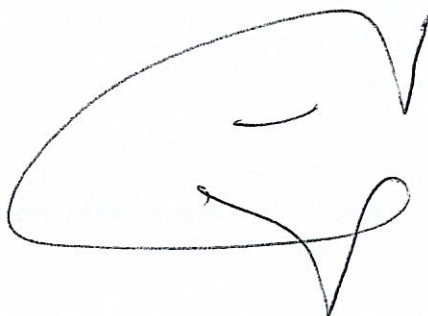A handwritten signature in black ink, consisting of a large, sweeping loop followed by a smaller, more intricate flourish.

AR Prefecture

082-248200016-20250114-25AURB2_1_5_001-AR

Reçu le 22/01/2025

Publié le 22/01/2025

Enseigne principale



Encombrement global : 375x63 cm

Support existant
en contre plaqué : 435x104 cm



Adhésif quadri mat
collé sur le support en contre plaqué

Format 63x63 cm

Lettres blanches découpées en PVC 30 mm
collées sur le support existant

Format 295x29 cm

Adhésif blanc mat
collé sur le support en contre plaqué

Format 240x12 cm

AR Prefecture

082-248200016-20250114-25AURB2_1_5_001-AR
Reçu le 22/01/2025
Publié le 22/01/2025

Enseigne secondaire

Énergies - Cadeaux

Lettres blanches découpées en adhésif
collées sur le support existant
Format 324x42,5 cm

Support existant en contre-plaqué de 435x104 cm

Agriculture - Bricolage - Automobile
Protection individuelle

Lettres blanches découpées en adhésif
collées sur le support existant
Format 435x51,5 cm

Support existant en contre-plaqué de 535x104 cm

AR Prefecture

082-248200016-20250114-25AURB2_1_5_001-AR
Reçu le 22/01/2025
Publié le 22/01/2025

AR Prefecture

082-248200016-20250114-25AURB2_1_5_001-AR

Reçu le 22/01/2025

Publié le 22/01/2025



Magasin Louda

36 Place Jean-Baptiste Chaumeil

82400 Valence d'Agen

Avant



Après



AR Prefecture

082-248200016-20250114-25AURB2_1_5_001-AR

Reçu le 22/01/2025

Publié le 22/01/2025

AR Prefecture

082-248200016-20250114-25AURB2_1_5_001-AR

Reçu le 22/01/2025

Publié le 22/01/2025

SARL DALIAS PEINTURE

20 Rue de la Libération

82360 LAMAGISTERE

Tél portable : 06 43 72 47 76

Email : dalias.peinture@orange.fr

Devis

LOUDA SAS
ZI DE PROUXET
82400 VALENCE D AGEN

Commune : NON ZRR

Numéro	Date	Code client	Date de validité	Mode de règlement	N° de Tva intracom
DE0698	10/07/2024	LOUDASAS			

Description des travaux :
TRAVAUX DE PEINTURE

Description	Unité	Qté	P.U. HT	Montant HT	TVA
SHOW ROOM					
PEINTURE DES MURS - MURET - POTEAUX Y compris préparation des supports et application de deux couches d'acrylique finition velours	m²	59,87	18,50	1 107,60	20,00
PEINTURE DES MENUISERIES RETOMBÉES BOIS EN PLAFOND Y compris ponçage, époussetage et application de deux couches de peinture glycérophthalique finition satiné.		6,00	21,50	129,00	20,00
Fourniture et pose de plaque de propreté en aluminium brossé au droit des poignées de portes toilettes et arrière boutique.	U	2,00	83,50	167,00	20,00
Total SHOW ROOM		1	1 403,60	1 403,60	

Devis gratuit. Les prix TTC sont établis sur la base des taux de TVA en vigueur à la date de remise de l'offre. Toute variation de ces taux sera répercutée sur les prix.

Assurance décennale obligatoire souscrite auprès de la compagnie d'assurance ALLIANZ Solution BTP N°61575583, située à Valence d'Agen (Agence locale) valable en France métropolitaine.

Pour le client, signature précédée de la mention :
Lu et approuvé, bon pour accord
Accompagné de votre acompte de 30%

Total HT	1 403,60
Total TVA	280,72
Total TTC	1 684,32
Net à payer	1 684,32 €

Siret : 84955285600015 - APE : 4334Z - RCS : MONTAUBAN - N° TVA intracom : FR70849552856 - Capital : 5 000,00 €

AR Prefecture

082-248200016-20250114-25AURB2_1_5_001-AR
Reçu le 22/01/2025
Publié le 22/01/2025

AR Prefecture

082-248200016-20250114-25AURB2_1_5_001-AR
Reçu le 22/01/2025
Publié le 22/01/2025



LARET CLAUDE

1012 ch du Roc 82400 ST PAUL D'ESPIS

06 14 29 86 90

Siret : 32428165800033

bellabois@wanadoo.fr

LOUDA
82400 VALENCE

DEVIS 2^{ÈME}

22/07/2024

TRAVAUX

FACADE BOIS EN PARTIE HAUTE DE LA VITRINE

- contre plaqué marine à peindre
hornementé de moulures bois

Hauteur 106 cm
Largeur 435cm x 2
535cm x 1

fourniture et pose 15 m2 x 180,00 € 2 700,00 €

TOTAL HT 2 700,00 €
TVA : 20,00% 540,00 €

TOTAL TTC 3 240,00 €

Bon pour Accord

SAS LOUDA
ZI de Prouxet - BP. 29
82400 VALENCE D'AGEN
Tél. 05 63 39 51 28 - Fax. 05 63 39 03 04
SIRET 847 250 263 00104

AR Prefecture

082-248200016-20250114-25AURB2_1_5_001-AR
Reçu le 22/01/2025
Publié le 22/01/2025